

Model 32

600x500cm



Nokhoogte 260 cm.


Totale oppervlakte 30 m².

Dit model is ook leverbaar in andere maten en uitvoeringen.

Veel showmodellen zijn te combineren.

Vraag naar de mogelijkheden.

Showmodellen zijn zonder schilderwerk en vloer.

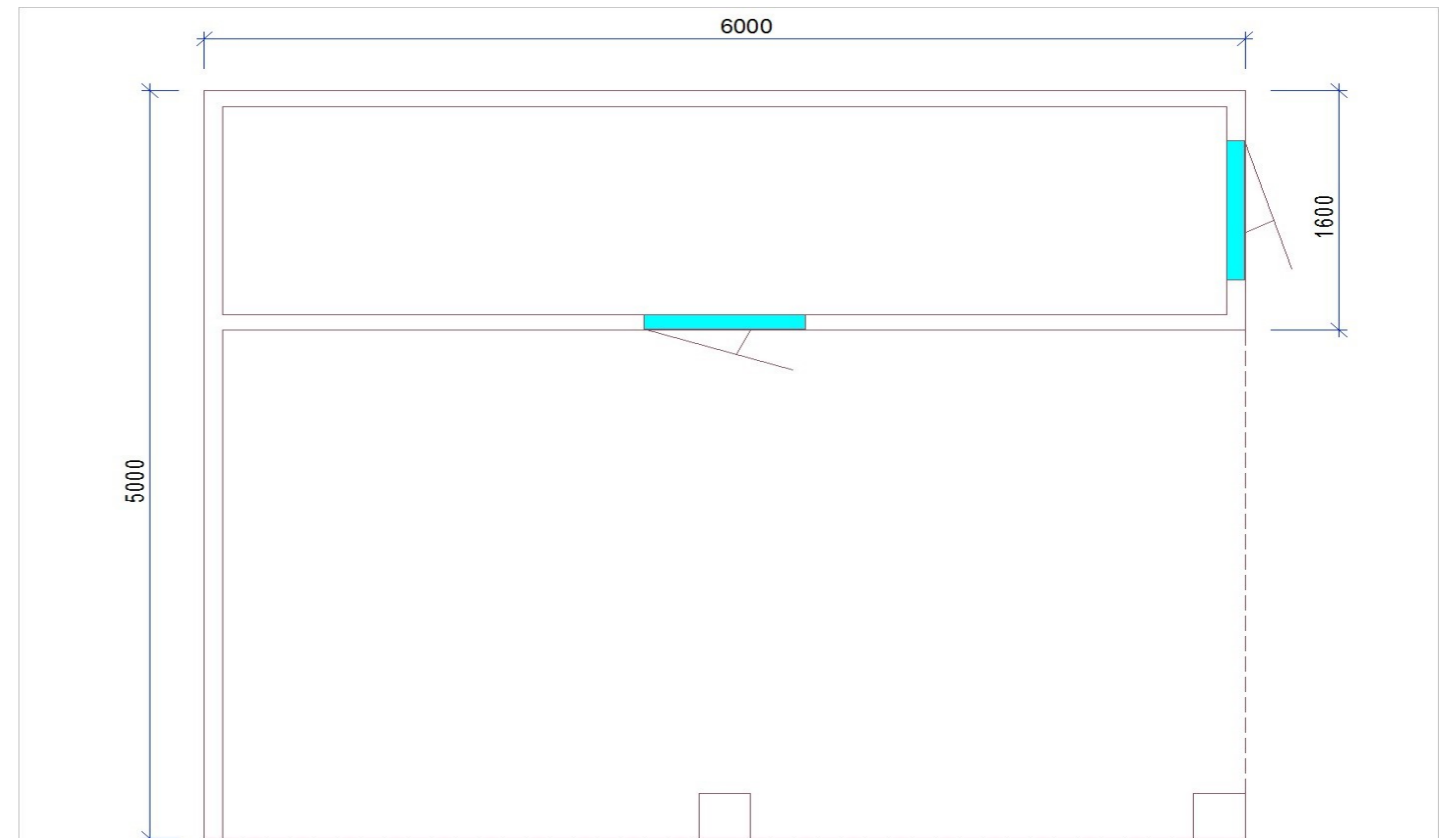

VAN DE MUNCKHOF
TUINHUISCENTRUM.NL
MAKERS VAN MOOI MAATWERK